


0 1m 2m 3m

SKALA 1:100

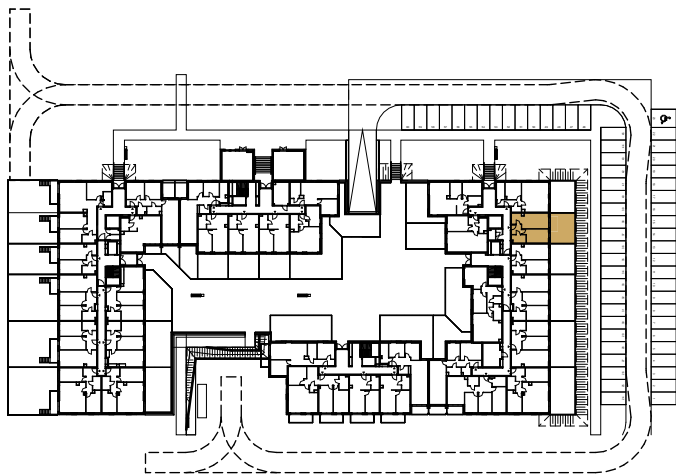

| Numer | Nazwa           | Powierzchnia         |
|-------|-----------------|----------------------|
| 0.4.1 | hol             | 3,87 m <sup>2</sup>  |
| 0.4.2 | łazienka        | 4,41 m <sup>2</sup>  |
| 0.4.3 | pokój z aneksem | 20,27 m <sup>2</sup> |
| 0.4.4 | pokój           | 13,01 m <sup>2</sup> |
| SUMA: |                 | 41,56 m <sup>2</sup> |

PARTER

NUMER MIESZKANIA  
4

POWIERZCHNIA MIESZKANIA  
41,56 m<sup>2</sup>

- POWIERZCHNIA UŻYTKOWA OBLICZANA WEDŁUG NORMY PN-ISO 9836:2022-07 - STAN WYKOŃCZONY PRZYJĘTY ZGODNIE ZE STANDARDEM WYKONANIA BUDYNKU I ZAPISAMI UMOWY DEWELOPERSKIEJ.  
- RZUT MIESZKANIA ZOSTAŁ SPORZĄDZONY NA PODSTAWIE PROJEKTU BUDOWLANEGO, ZASTRZEŻA SIĘ MOŻLIWOŚĆ ZMIAN W UKŁADZIE MIESZKAN I PODANYCH POWIERZCHNIACH, ZGODNIE Z ZAPISAMI UMOWY DEWELOPERSKIEJ.  
- W ZWIĄZKU W OPRACOWYWIANIEM PROJEKTU WYKONAWCZEGO ZE WZGLĘDÓW KONSTRUKCYJNYCH, INSTALACYJNYCH I ARCHITEKTONICZNYCH MOGA WYSTĄPIĆ ZMIANY W ZAKRESIE PIONÓW I KOMINÓW ORAZ KOREKTY OTWORÓW OKIENNYCH.