


SKALA 1:100

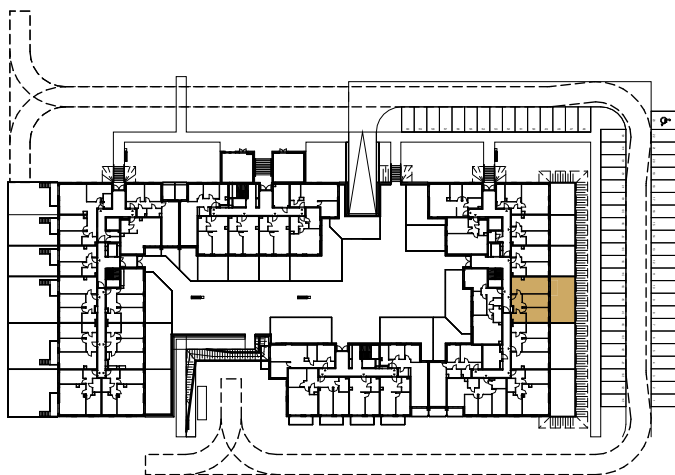

Numer	Nazwa	Powierzchnia
0.6.1	hol	7,19 m <sup>2</sup>
0.6.2	łazienka	4,85 m <sup>2</sup>
0.6.3	pokój z aneksem	23,91 m <sup>2</sup>
0.6.4	pokój	13,44 m <sup>2</sup>
0.6.5	pokój	13,54 m <sup>2</sup>
SUMA:		62,93 m <sup>2</sup>

PARTER

NUMER MIESZKANIA

6

POWIERZCHNIA MIESZKANIA

62,93 m<sup>2</sup>

- POWIERZCHNIA UŻYTKOWA OBLICZANA WEDŁUG NORMY PN-ISO 9836:2022-07 - STAN WYKOŃCZONY PRZYJĘTY ZGODNIE ZE STANDARDEM WYKONANIA BUDYNKU I ZAPISAMI UMOWY DEWELOPERSKIEJ.  
- RZUT MIESZKANIA ZOSTAŁ SPORZĄDZONY NA PODSTAWIE PROJEKTU BUDOWLANEGO, ZASTRZEŻA SIĘ MOŻLIWOŚĆ ZMIAN W UKŁADZIE MIESZKAN I PODANYCH POWIERZCHNIACH, ZGODNIE Z ZAPISAMI UMOWY DEWELOPERSKIEJ.  
- W ZWIĄZKU W OPRACOWYWIANIEM PROJEKTU WYKONAWCZEGO ZE WZGLĘDÓW KONSTRUKCYJNYCH, INSTALACYJNYCH I ARCHITEKTONICZNYCH MOGA WYSTĄPIĆ ZMIANY W ZAKRESIE PIONÓW I KOLINÓW ORAZ KOREKTY OTWORÓW OKIENNYCH.