


SKALA 1:100

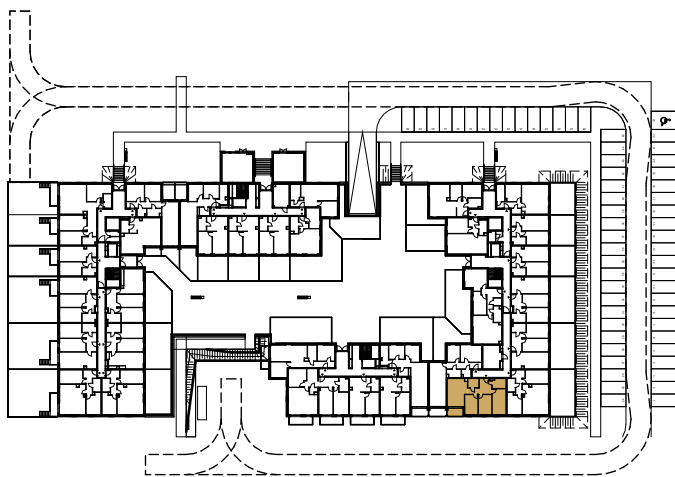

Numer	Nazwa	Powierzchnia
0.9.1	hol	10,36 m ²
0.9.2	łazienka	5,16 m ²
0.9.3	pokój z aneksem	20,33 m ²
0.9.4	pokój	10,64 m ²
0.9.5	pokój	10,40 m ²
0.9.6	pokój	14,07 m ²
0.9.7	wc	3,91 m ²
SUMA:		74,87 m²

PARTER

NUMER MIESZKANIA
9

POWIERZCHNIA MIESZKANIA
74,87 m²

- POWIERZCHNIA UŻYTKOWA OBLICZANA WEDŁUG NORMY PN-ISO 9836:2022-07 - STAN WYKOŃCZONY PRZYJĘTY ZGODNIE ZE STANDARDEM WYKONANIA BUDYNKU I ZAPISAMI UMOWY DEWELOPERSKIEJ.
- RZUT MIESZKANIA ZOSTAŁ SPORZĄDZONY NA PODSTAWIE PROJEKTU BUDOWLANEGO, ZASTRZEŻA SIĘ MOŻLIWOŚĆ ZMIAN W UKŁADZIE MIESZKAN I PODANYCH POWIERZCHNIACH, ZGODNIE Z ZAPISAMI UMOWY DEWELOPERSKIEJ.
- W ZWIĄZKU W OPRACOWYWIANIEM PROJEKTU WYKONAWCZEGO ZE WZGLĘDÓW KONSTRUKCYJNYCH, INSTALACYJNYCH I ARCHITEKTONICZNYCH MOGA WYSTĄPIĆ ZMIANY W ZAKRESIE PIONÓW I KOLIMÓW ORAZ KOREKTY OTWORÓW OKIENNYCH.